
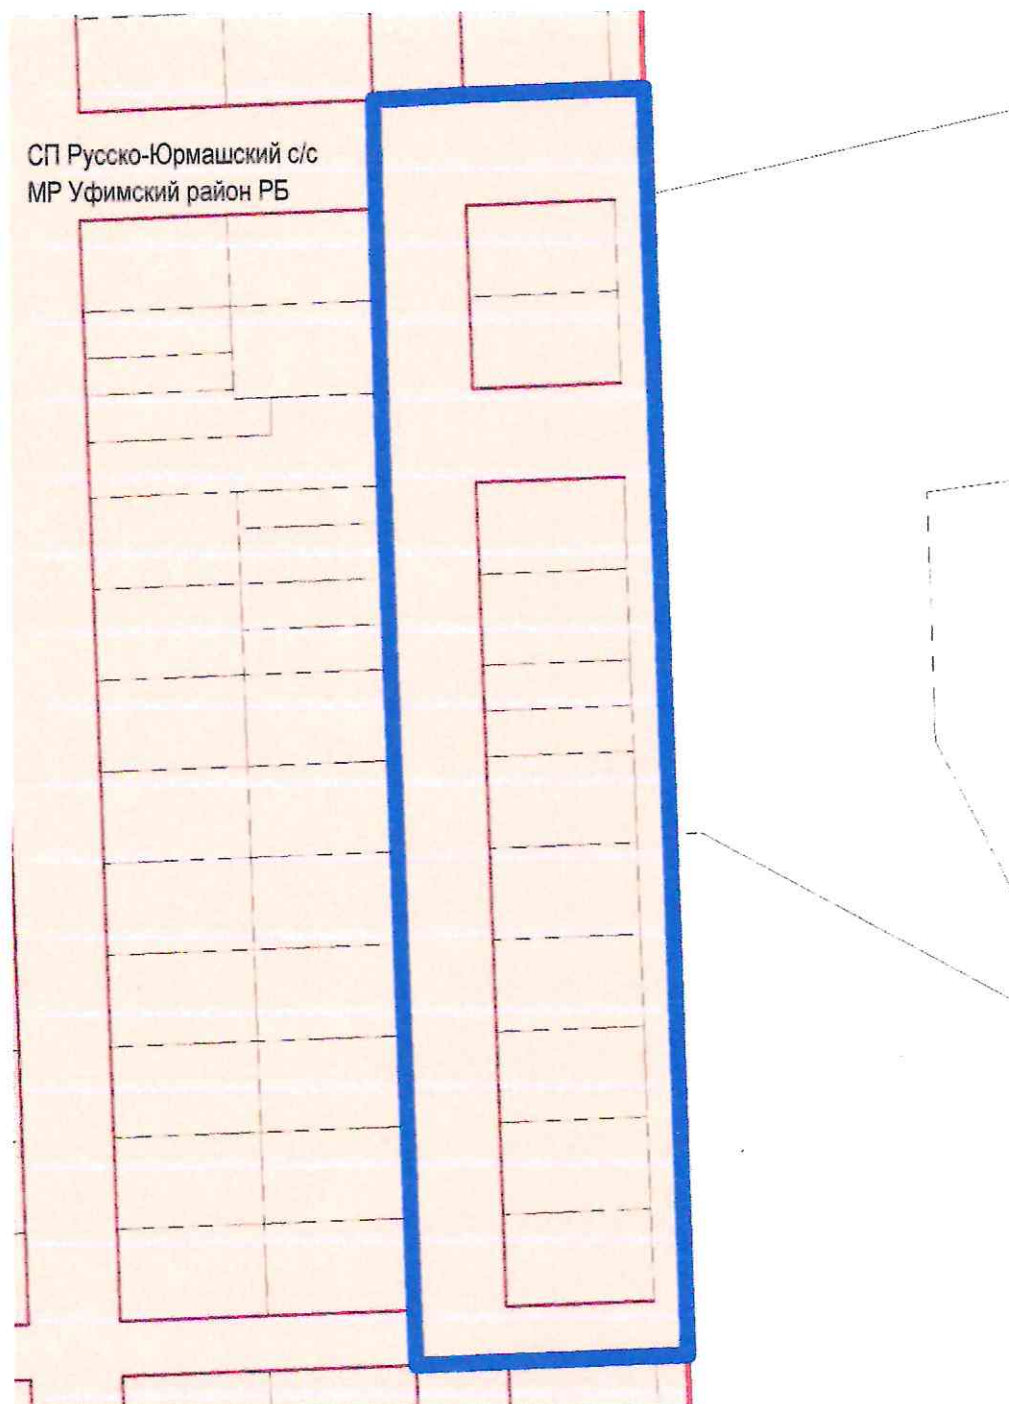


СХЕМА РАЗМЕЩЕНИЯ ОБЪЕКТА

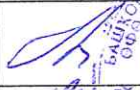

 - Границы территории проектирования

Управление архитектуры и градостроительной деятельности Администрации МР Уфимский район РБ МКУ «Управление землеустройства, архитектуры и строительства МР Уфимский район РБ»	Приложение к постановлению главы СП Русско-Юрмашский сельсовет МР Уфимский район Республики Башкортостан			Кутлимбетов И.Х.	
	Должность	Подпись	Дата	Фамилия	
	Заместитель главы администрации		20.07.24	А.А. Попёнов	Масштаб
	Начальник отдела		29.07.24	Е.Г. Шентухина	Лист
	Исполнитель		29.07.24	В.Ю. Мусин	Листов